

B 01.21

MIESZKANIE

B



BUDYNEK

2

POKOJE

1

PIĘTRO

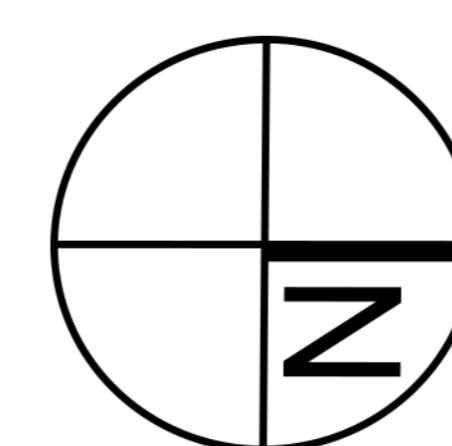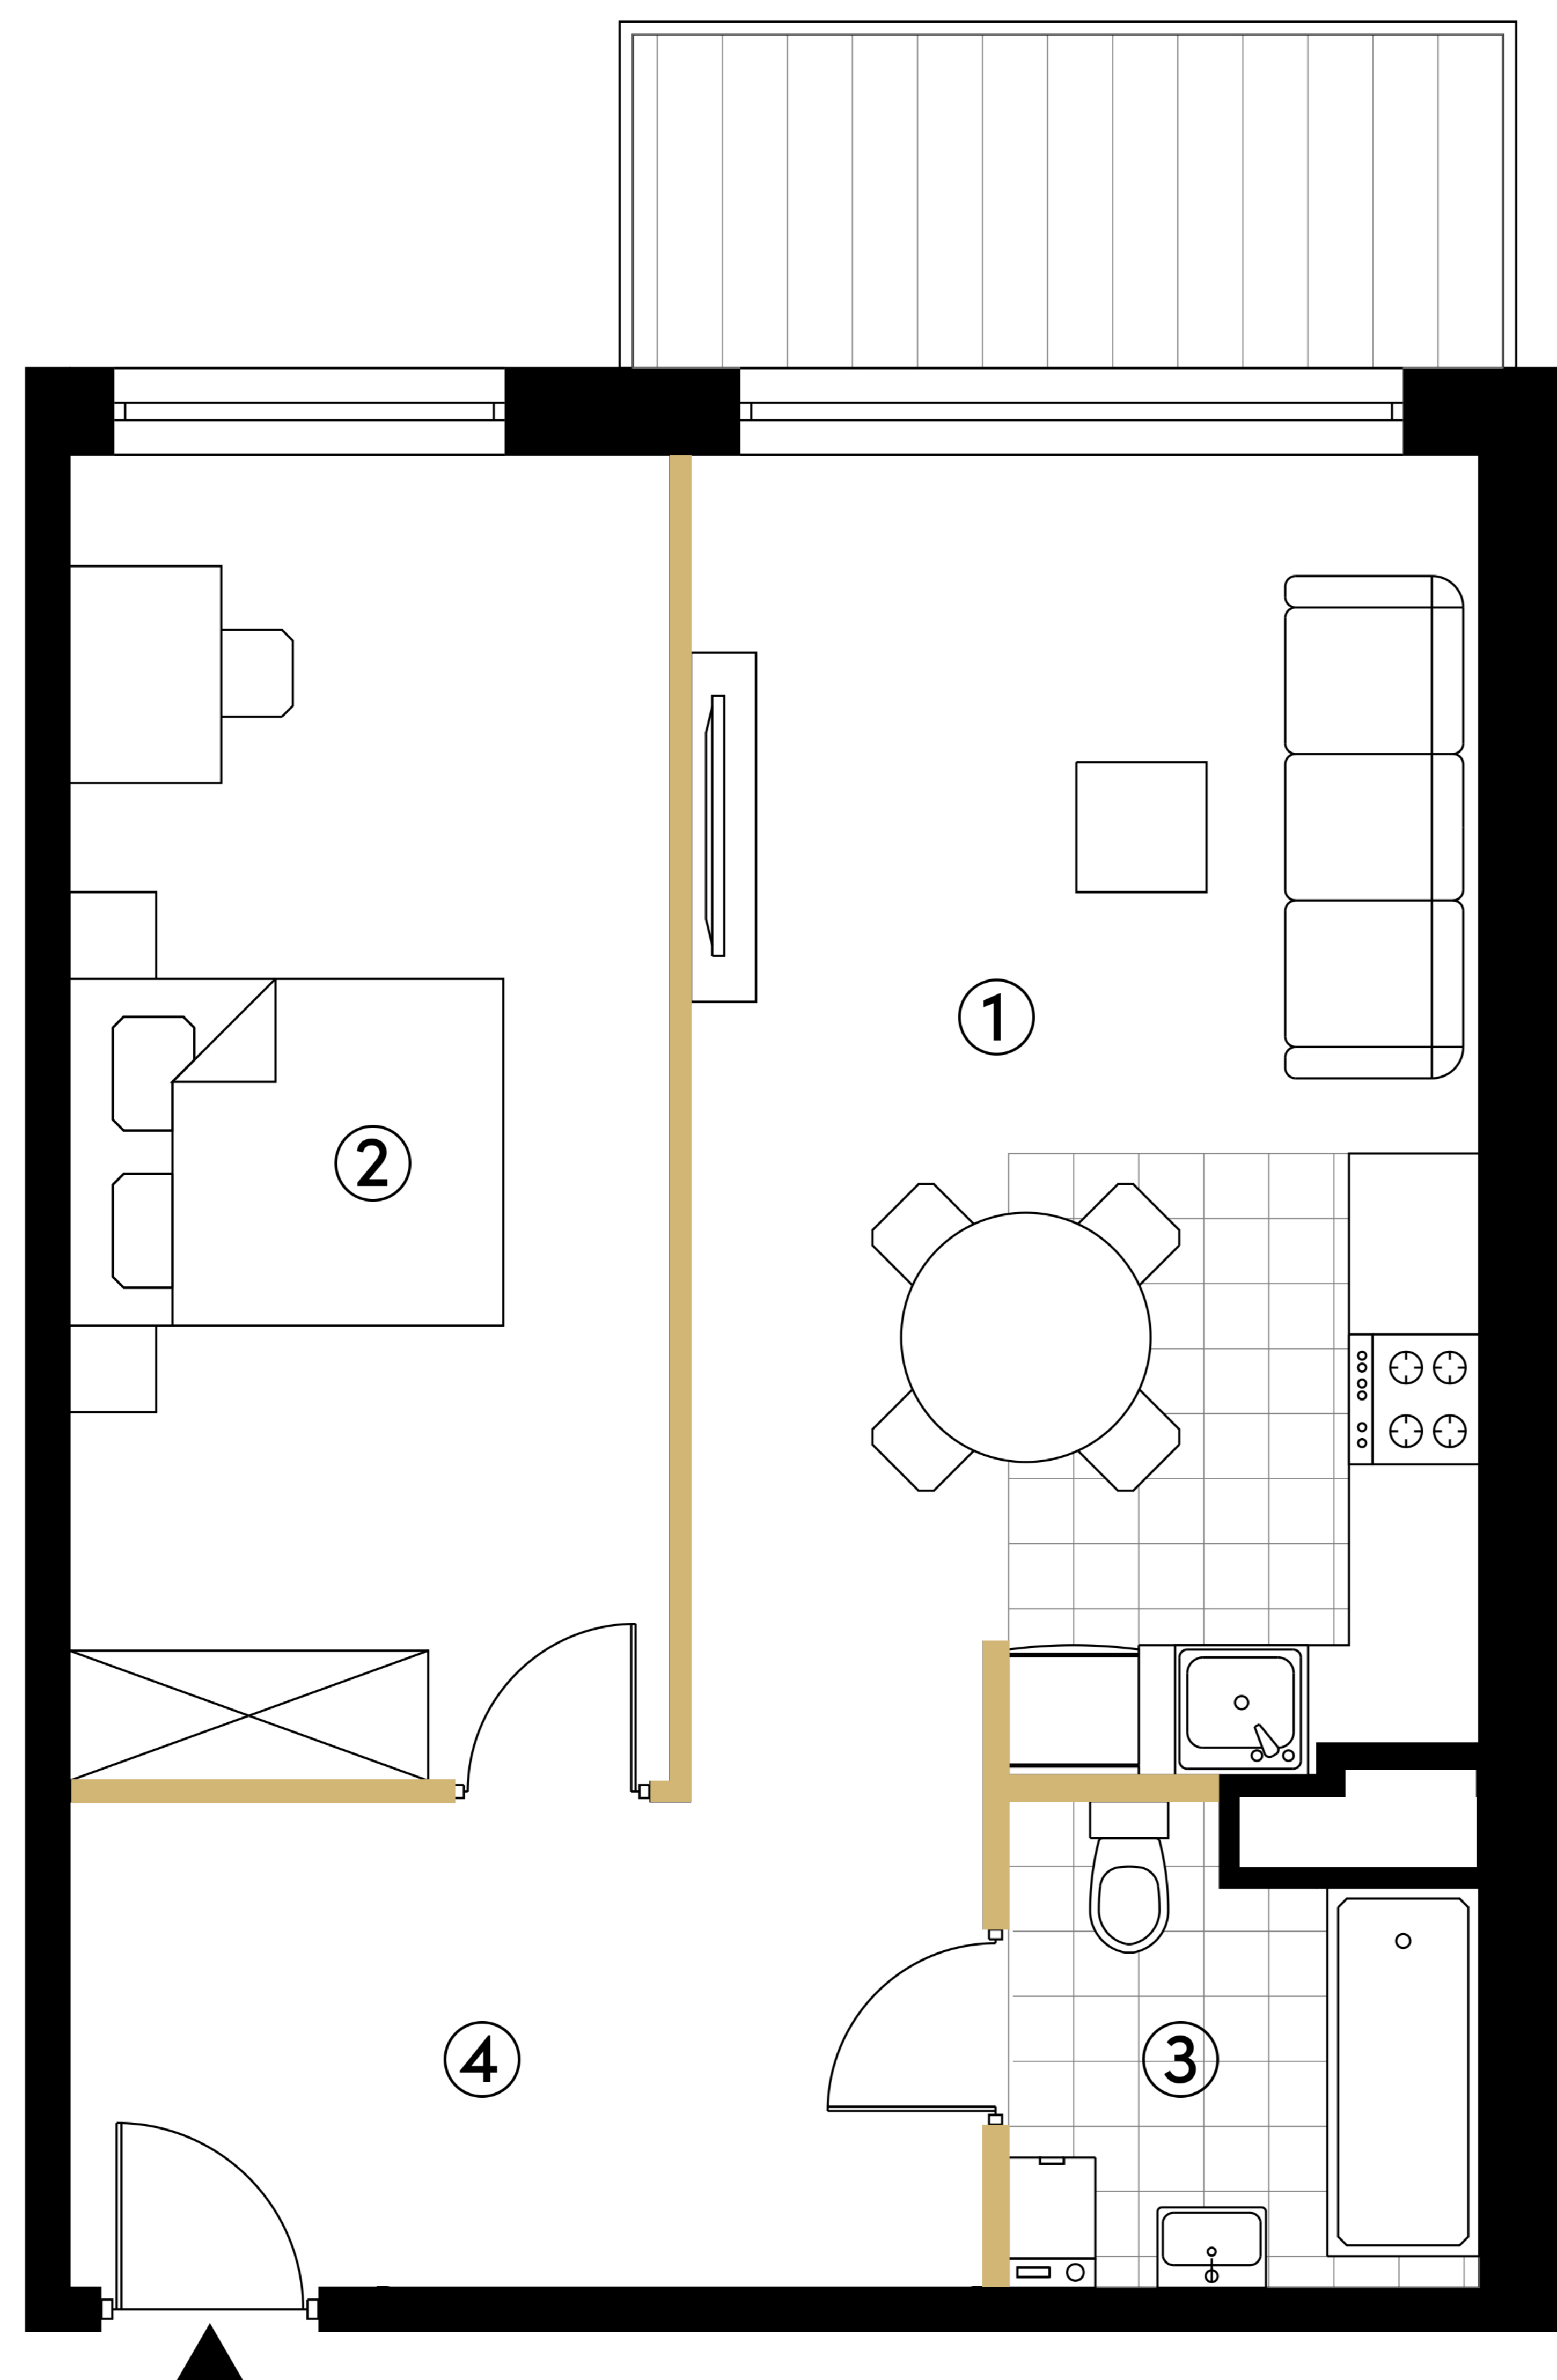


HALLERA 140

Powierzchnia użytkowa: 50,82 m²


1	Pokój dzienny z aneksem	21,31 m ²
2	Sypialnia	16,23 m ²
3	Łazienka	4,25 m ²
4	Przedpokój	9,03 m ²
	Balkon	TAK

 Powierzchnia pod ścianami działowymi
NIE PŁACISZ ZA NIĄ **1,08 m²**

Rzut kondygnacji

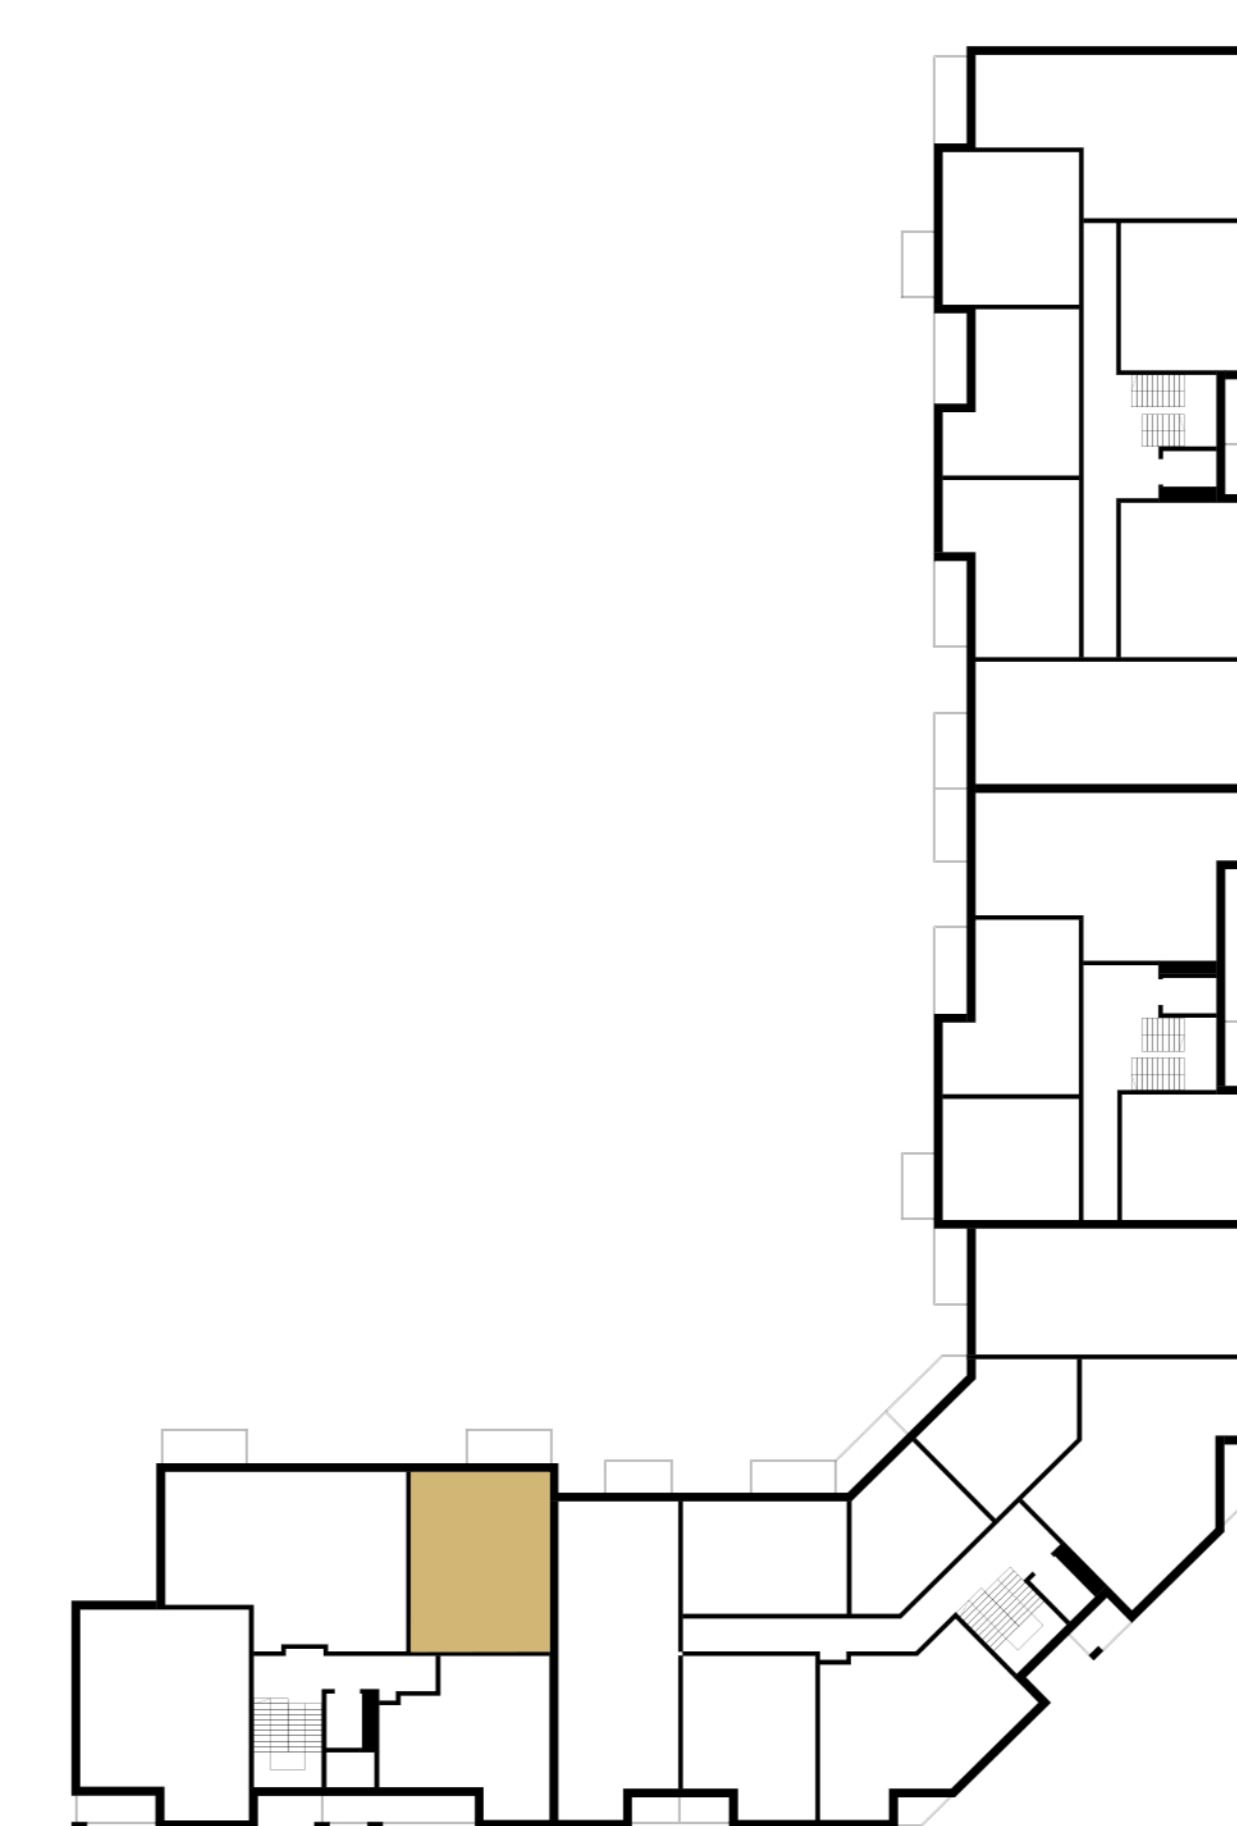

Mapa osiedla

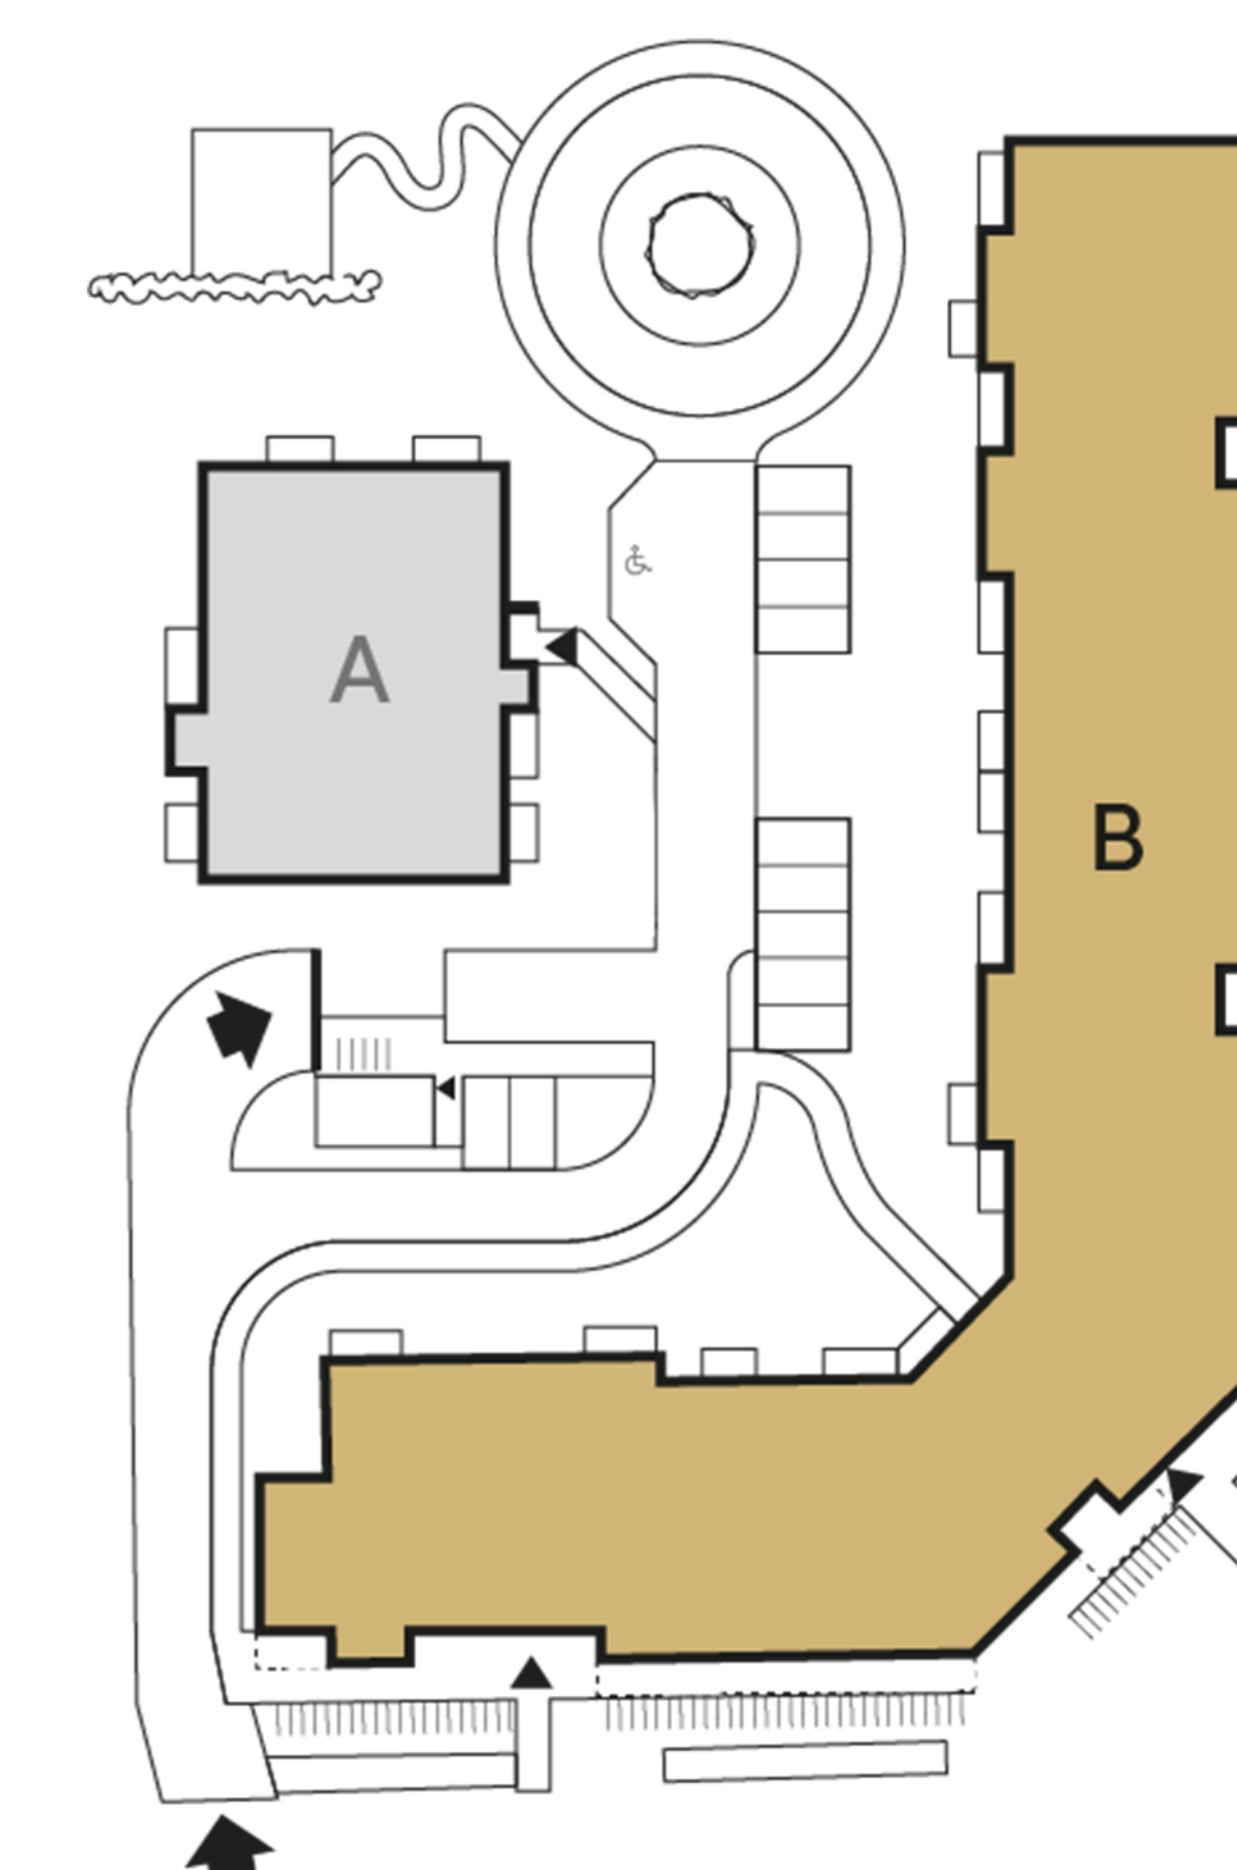

Powierzchnia użytkowa lokalu określona została na podstawie Polskiej Normy PN-ISO 9836:2015-12. Na wszelkie zmiany należy uzyskać zgodę projektanta. Nie dopuszcza się zmian elewacji budynku. Nie dopuszcza się wkuwania podejść instalacyjnych w ściany międzylokalowe. Niniejsza karta lokalu ma charakter poglądowy i stanowi jedynie zaproszenie do zawarcia umowy, o której mowa w ART 71 KC.