

B 00.05 B

MIESZKANIE

BUDYNEK


4

POKOJE

0

PIĘTRO


HALLERA

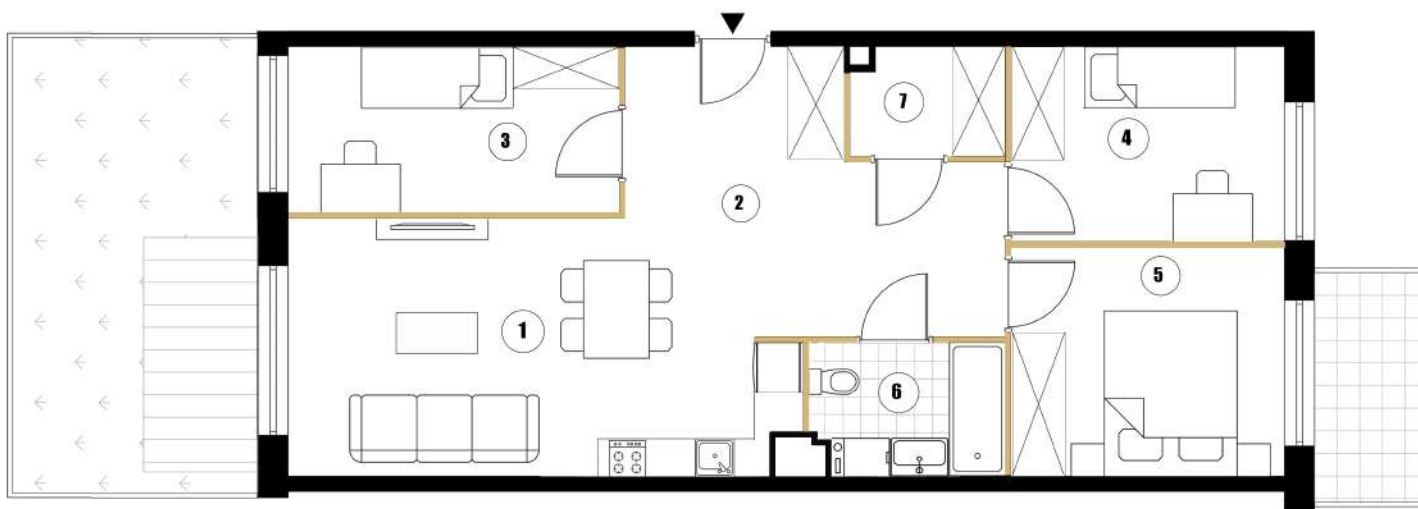

Powierzchnia całkowita: **68,18 m²**

1 Salon z aneksem	19,62 m ²
2 Przedpokój	11,21 m ²
3 Sypialnia	10,33 m ²
4 Sypialnia	9,51 m ²
5 Sypialnia	10,79 m ²
6 Łazienka	4,15 m ²
7 Garderoba	2,57 m ²
Balkon	TAK
Taras	TAK
Powierzchnia pod ścianami działowymi	1,99 m ²
NIE PŁACISZ ZA NIĄ	

Rzut kondygnacji

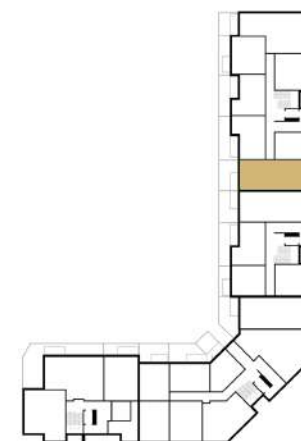

Mapa osiedla

